1 PIANTA PIANO TERRA | RIF. LIVELLO ARC 0.00m - POLO TECNOLOGICO

1 : 100

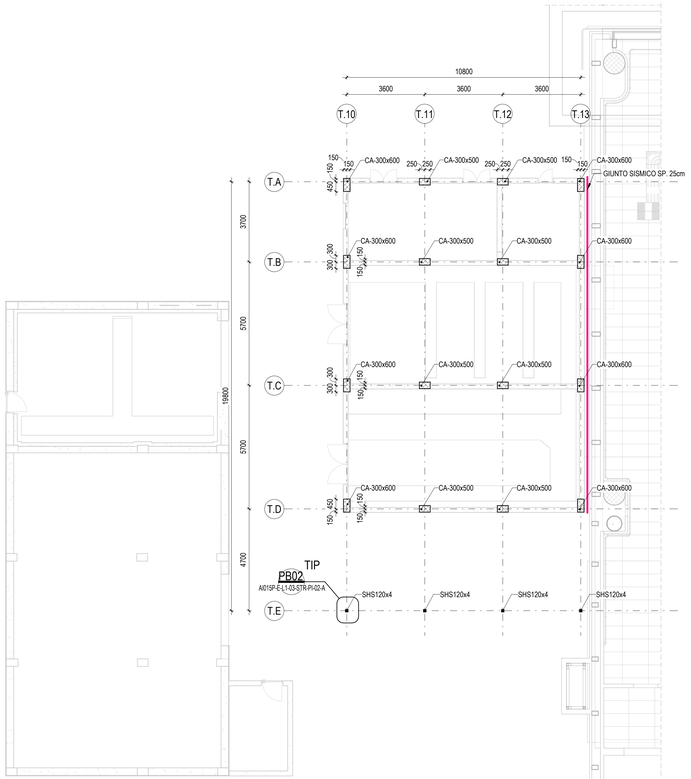

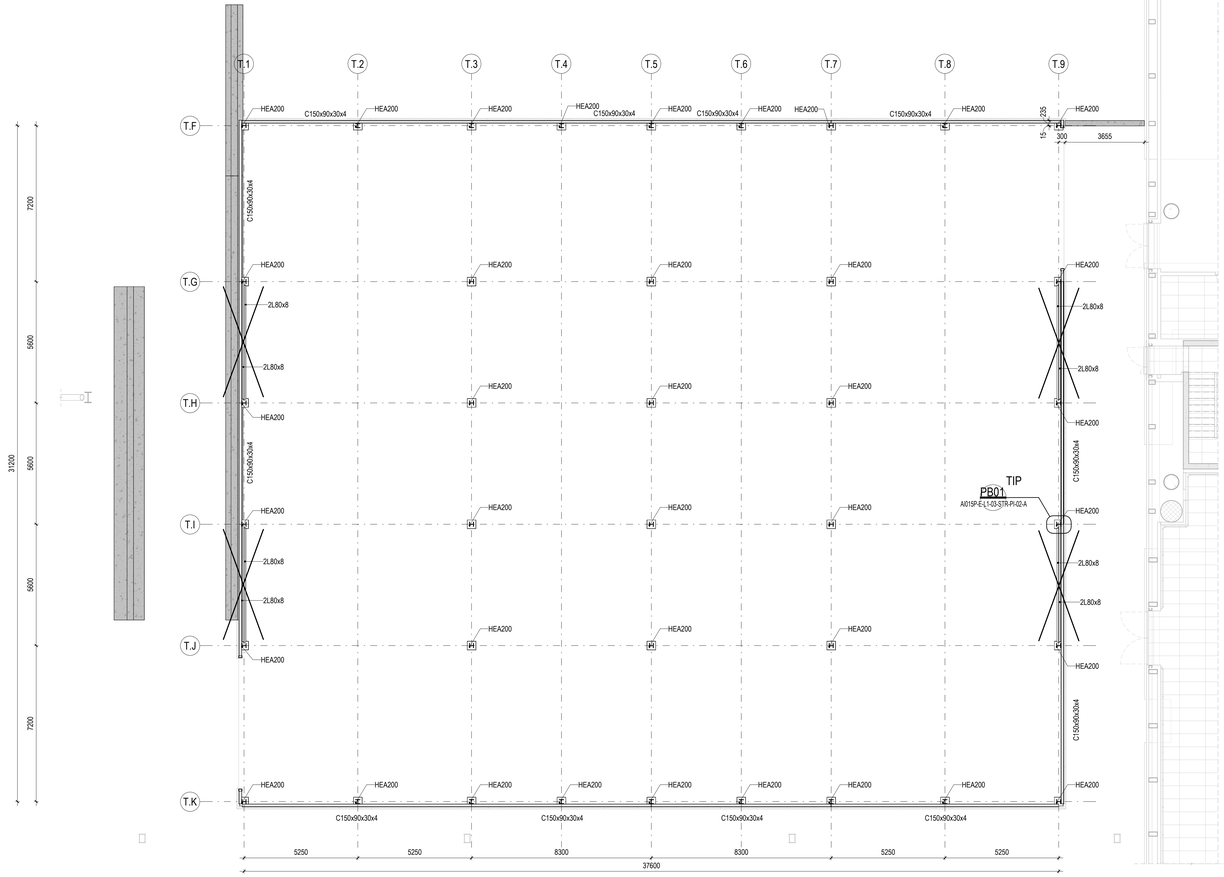

EDIFICIO BHS - PIASTRA DI BASE

PB01 DETTAGLIO

AI015P-E-L1-03-STR-PI-02-A 1 : 10

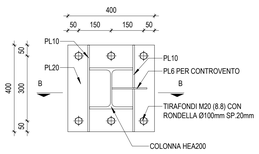

SEZIONE A- A

SCALA 1 : 10

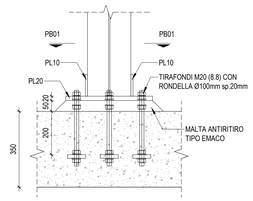

TETTOIA POMPE - PIASTRA DI BASE

PB02 DETTAGLIO

AI015P-E-L1-03-STR-PI-02-A 1 : 10

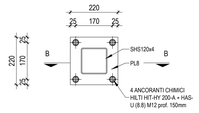

SEZIONE B- B

SCALA 1 : 10

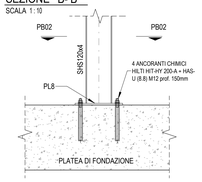

TABELLA PROFILI PILASTRI

PROFILO
C150x90x25
CA-300x500
CA-300x600
HEA200
SHS120x4

LEGENDA GIUNTI SISMICI

- GIUNTO SISMICO SP. 15cm
- GIUNTO SISMICO SP. 25cm
- GIUNTO SISMICO SP. 30cm
- GIUNTO SISMICO SP. 40cm
- GIUNTO SISMICO SP. 50cm

NOTE

- TUTTE LE QUOTE DEL PROGETTO SONO ESPRESSE IN MILLIMETRI (OVE NON DIVERSAMENTE INDICATO).
- LA QUOTA 0.00 è DA RIFERIRSI ALLO 0.00 ARCHITETTONICO ED è COINCIDENTE ALLA QUOTA + 9.58 s.l.m.m.
- PER LE NOTE GENERALI RIFERIRSI ALL'ELABORATO: AI015P-E-LL-00-STR-DI-00-A.
- PER DETTAGLI CARPENTERIA METALLICA FARE RIFERIMENTO ALL'ELABORATO : XXX.
- PER DETTAGLI ELEMENTI IN CALCESTRUZZO ARMATO SI RIMANDA AGLI ELABORATI DI CASSERI E FERRI D'ARMATURA.

CARATTERISTICHE MATERIALI - POLO TECNOLOGICO (AMBITO 03)

CLASSE DI ESECUZIONE SECONDO UNI11090: EXC3

FONDAZIONI (PLATEA E CORDOLI)	- CALCESTRUZZO ARMATO IN OPERA - ACCIAIO PER C.A.	C32/40, XS1, S4 (copriferro nom. 55mm), d.inerte≤ 16mm B450C, 1,15 <= $\gamma_{f,a}$ < 1,35
ELEVAZIONI (PILASTRI E COLONNE)	- ACCIAIO - CALCESTRUZZO ARMATO IN OPERA - ACCIAIO PER C.A.	S355 - UNI EN 10025-2 (tensione di rottura 510MPa; tensione di snervamento 355 MPa) C32/40, XS1, S4 (copriferro nom. 55 mm) B450C, 1,15 <= $\gamma_{f,a}$ < 1,35
ELEVAZIONI (TRAVI)	- ACCIAIO - CALCESTRUZZO ARMATO IN OPERA - ACCIAIO PER C.A.	S355 - UNI EN 10025-2 (tensione di rottura 510MPa; tensione di snervamento 355 MPa) C32/40, XS1, S4 (copriferro nom. 55 mm) B450C, 1,15 <= $\gamma_{f,a}$ < 1,35
ORIZZONTAMENTI (SOLAI)	- LASTRE PREDALLES (getto di completamento)	B450C, 1,15 <= $\gamma_{f,a}$ < 1,35
SALDATURE E BULLONATURE	- ACCIAIO	Norma UNI EN ISO 4063:2011 Giunti di prima classe, testa a testa, a croce od a T, a completa penetrazione; giunti con cordoni d'angolo a completo ripristino delle sezioni resistenti unite. Bulloni 8.8 (EN 15048)
PROTEZIONE STRUTTURE METALLICHE	- ZINCATURA A CALDO	Spessore minimo 85 micron (UNI EN ISO 1461)
ALTRO	- BARRE FILETTATE TIRAFONDI - BARRE FILETTATE ANCORAGGI CHIMICI	8.8 ACCIAIO S 355 - 5.8

PIANTA CHIAVE

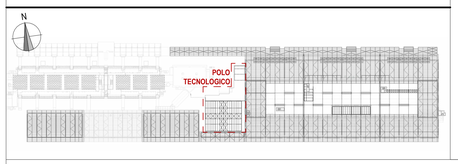

ENAC
ENTE NAZIONALE PER L'AVIAZIONE CIVILE

Ente Nazionale per l'Aviazione Civile

AEROPORTO CIVILE DI LAMEZIA TERME (CZ)

SACAL

LOTTO L1 - Sviluppo aerostazione passeggeri
CUP: H84G22000030009
LOTTO L2 - Interventi per la security e la digitalizzazione
CUP: H86I22000390002
LOTTO L6 - Potenziamento delle reti di sottoservizi e impianti tecnologici
CUP: H84G22000060009

PROGETTO ESECUTIVO

LOTTO L1

POLO TECNOLOGICO - AMBITO 03
PIANTA PIANO TERRA E DETTAGLI TIPICI

GRUPPO DI PROGETTAZIONE
Raggruppamento Temporaneo di Professionisti

PROGETTAL

Direttore Tecnico e Responsabile integrazione prestazioni specialistiche: ing. Filippo Busola
Geologia: dott. Emanuele Fresia
Progettazione idraulica: ing. Alessandro Ciacciatori
Project Manager: ing. Emanuela Penna
CSP: arch. Elisabeth Foroni

ant Technical Services S.p.A.

Direttore Tecnico: ing. Giambattista Parietti
Progettazione Specialistica Impianti:
ing. Marco Bergami
P.I. Daniele Togni
ing. Enrico Facchinetti

AERTEC

Direttore tecnico: ing. Aeronautico Carlos Berenguer López
Responsabile sistemi di trasporto:
ing. Pedro Tena Calderón

VALLE 3.0

Direttore tecnico: arch. Emanuela Valle
Progettazione architettonica:
arch. Maria Camilla Valle
arch. Leonardo Giovannozzi

incide

Direttore tecnico e progettazione strutturale:
ing. Gianluca Valtemi
Coordinatore progettazione strutture
ing. Matteo Fagnozzi

CODICE ELABORATO									REVISIONE		
Fase	Lotto	Ambito	Disciplina	Tipo	Numero	Rev	Scala		Id.	Data	Descrizione
E	L1	03	STR	PI	02	A	Come indicato		A	FEBBRAIO 2025	EMISSIONE

NOME FILE: AI015P-E-L1-03-STR-PI-02-A.dwg

REDAZIONE: A. CARLETTO INCIDE

Visto del Committente: **Società Aeroportuale Calabrese S.p.A.**

INTERVENTO FACENTE PARTE DEL	IL RESPONSABILE DEL PROCEDIMENTO:	IL POST HOLDER DI AREA:
Contratto Istituzionale di Sviluppo "CIS VOLARE"	ing. Ferdinando Saracco	OPERATIONAL SERVICES MANAGER: Emilio Parrilla PASSENGER EXPERIENCE MANAGER: Sabrina Miceli PH PROGETTAZIONE: Ferdinando Saracco

Approvazione **ENAC**: